

Nya lägenhetsnummer

Planer Ava 3:7

Rev. 2012-03-29

Skala 1:200



Plan 2 29A



29B




Brandcell

Plan 1 29A



29B

Brandcell

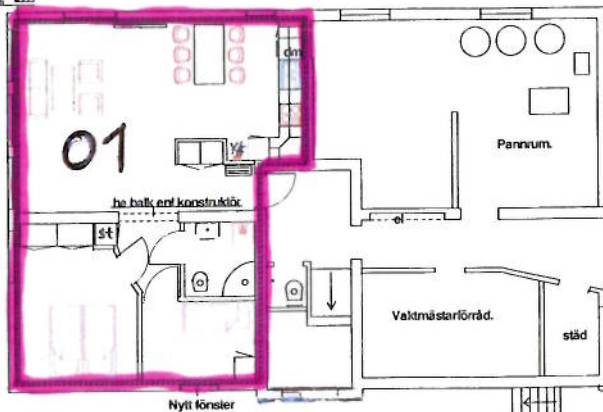


Källare

29A

66m<sup>2</sup> 3 R&K

38m<sup>2</sup> 1 R&K

28m<sup>2</sup> 1 R&Kokvrå

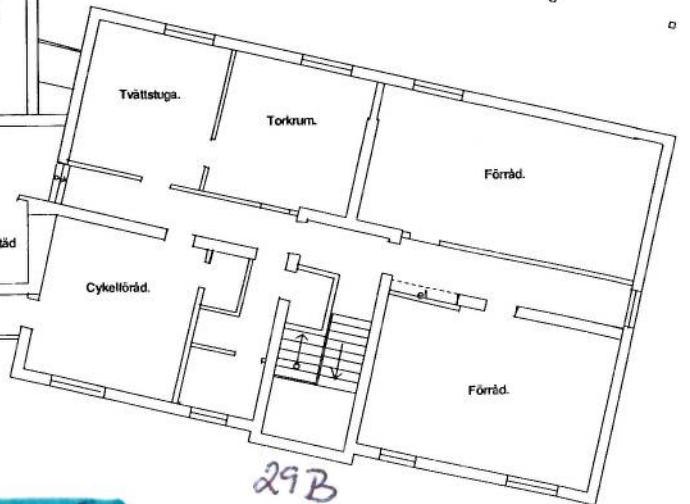

29B

"Solsidan i Ava"  
Ava vägen 29